



Schnitte

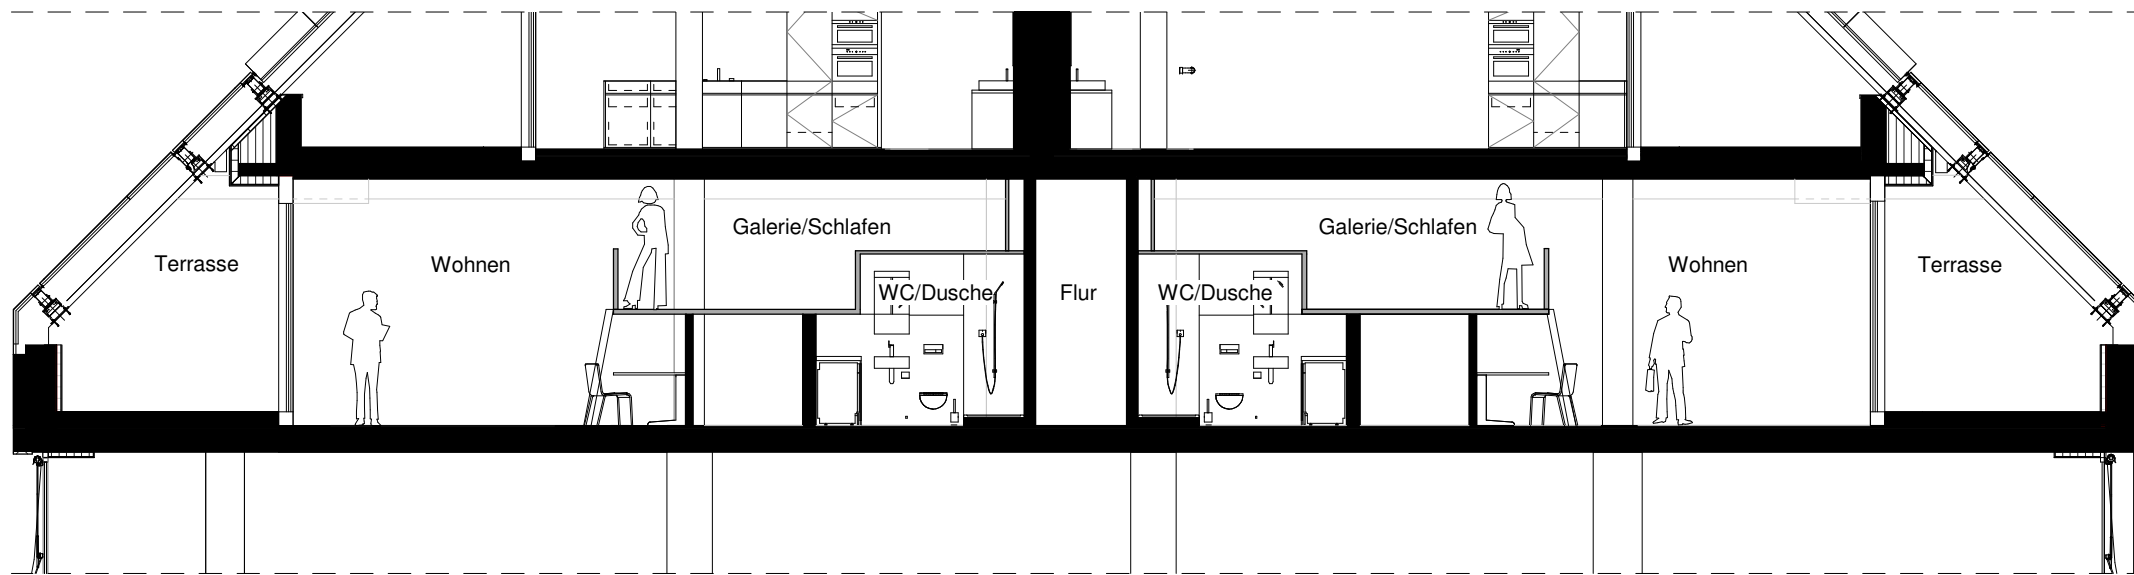

Schnitt A - M 1:100

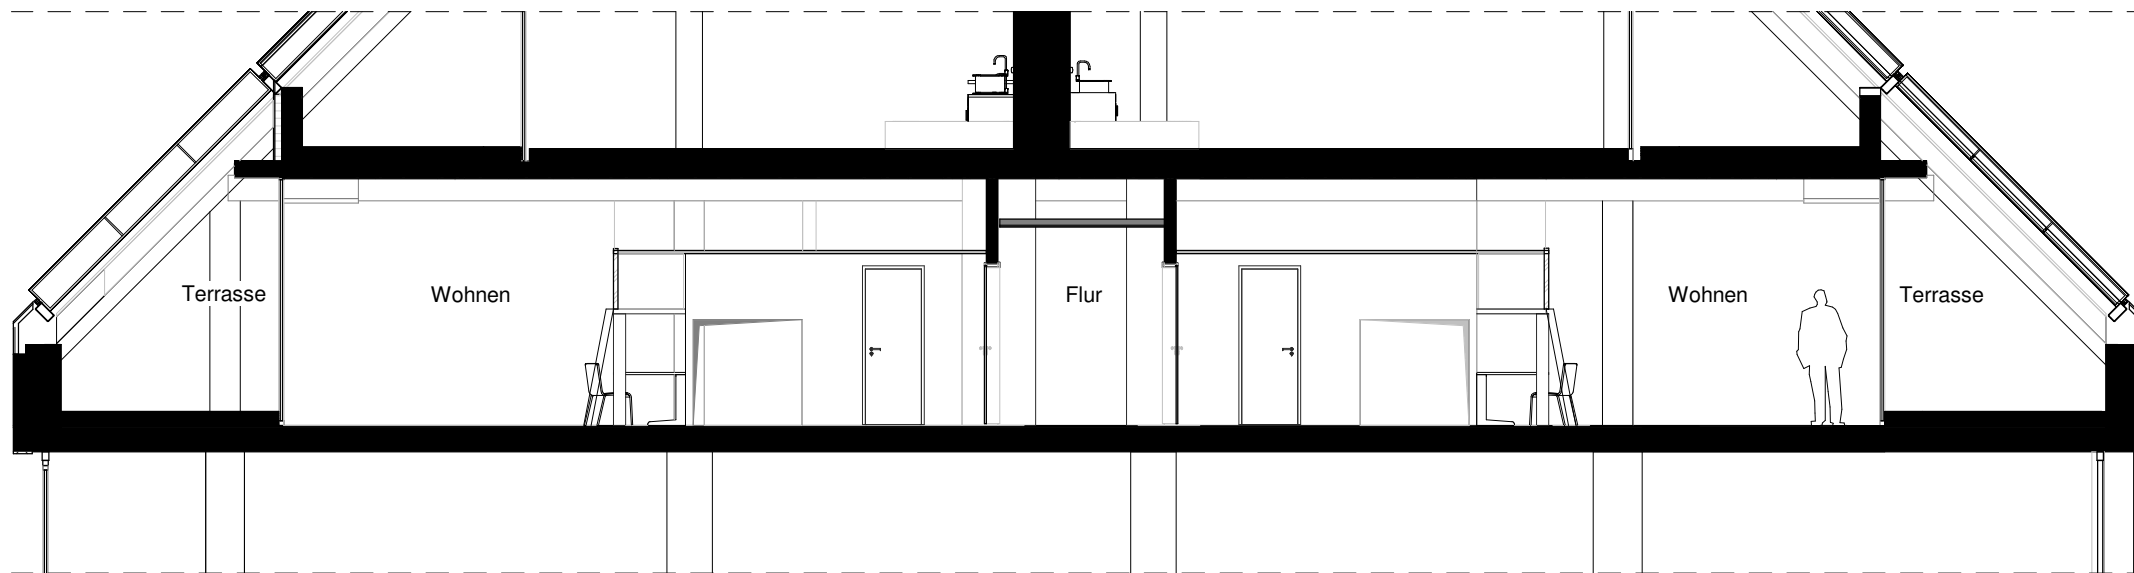

Schnitt B - M 1:100